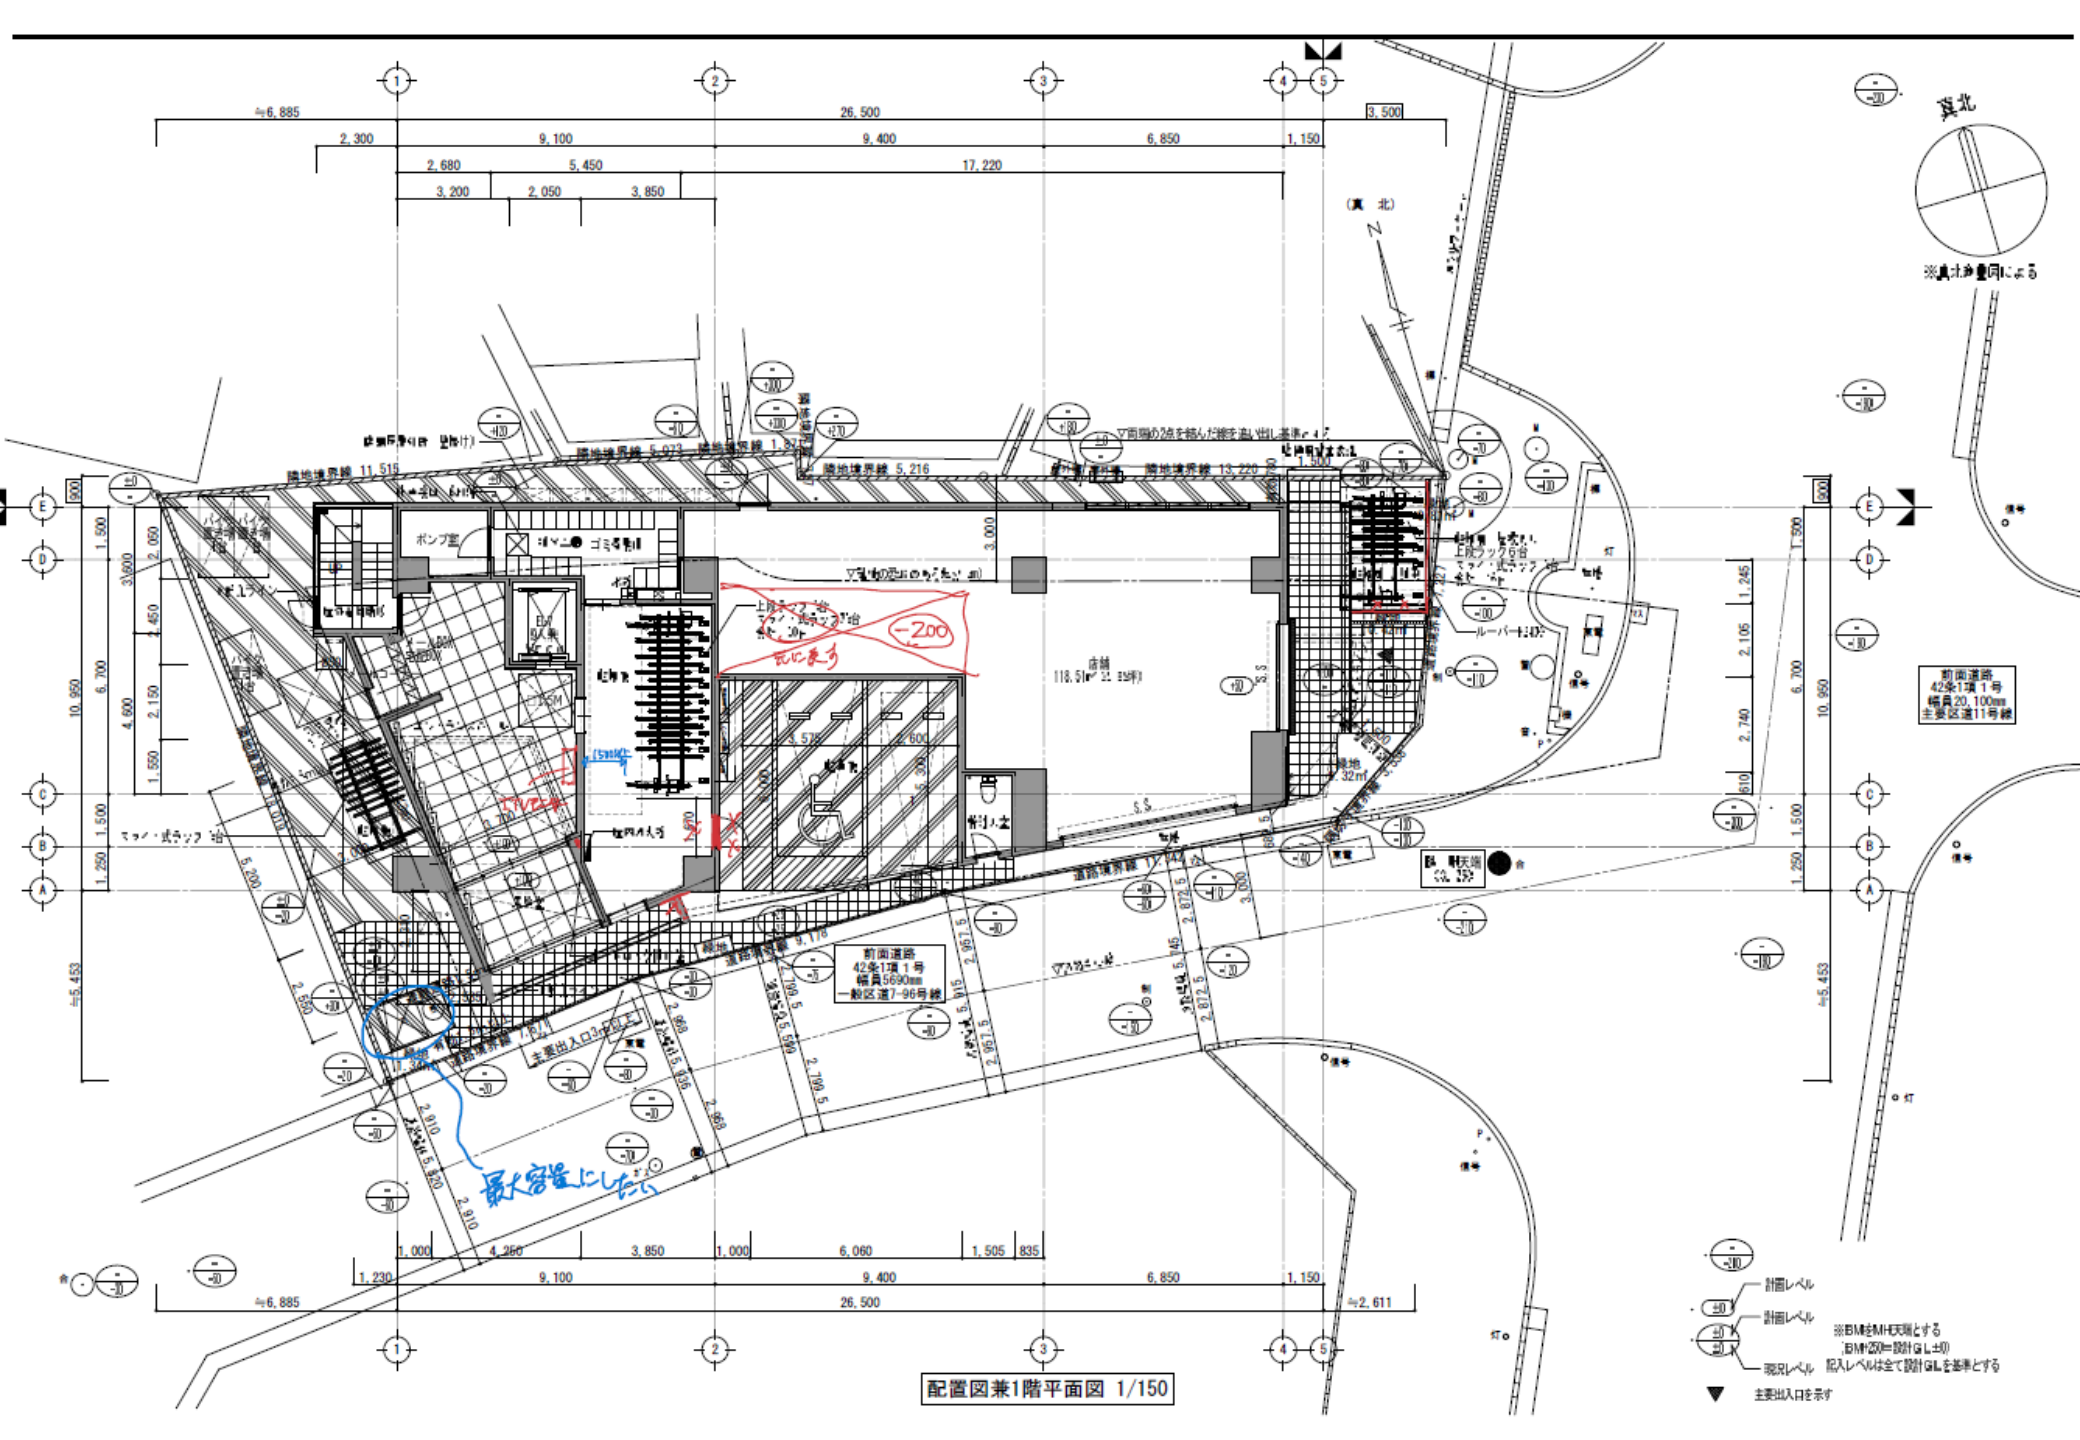



配置図兼1階平面図 1/150